RODINNÝ DŮM

ARCHITEKTONICKÁ STUDIE

ArchiBIMO Zdarma - mojedispozice.cz/archibimo

NÁZEV Rodinný dům

STUPEŇ Architektonická studie

MÍSTO STAVBY

STAVEBNÍK

DATUM Listopad 2026

OBSAH ARCHITEKTONICKÉ STUDIE

01	SITUACE
02	PŮDORYS 1.NP
03	PŮDORYS 2.NP
04	ŘEZY
05	POHLED JIŽNÍ
06	3D

PŘEHLED PRACOVNÍCH VERZÍ

V.01 – 14. 11. 2026

ArchiBIMO Zdarma - mojedispozice.cz/archibimo

UKAZATELE STAVBY

ZASTAVĚNÁ PLOCHA (ZP)	80,08 m²
HPP NADZEMNÍ	160,08 m²
UŽITNÁ PLOCHA	123,09 m²
OBESTAVĚNÝ PROSTOR (OP)	653,79 m³

PLOCHY PODLE PROGRAMU	SKUTEČNÁ	POŽADOVANÁ
BYDLENÍ A REKREACE	99,11 m²	–
KOMUNIKAČNÍ PLOCHY	23,98 m²	–


OP podle ČSN 73 4055 zjednodušeně (bez základů, atik, říms a přesahů); ZP podle stavebního zákona; HPP = nadzemní podlaží

ArchiBIMO Zdarma - mojedispozice.cz/archibimo

LEGENDA

NAVRŽENÝ DŮM


NAVRŽENÉ TERASY

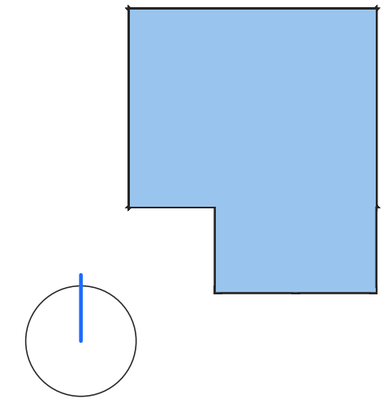

ArchiBIMO Zdarma - mojedispozice.cz/archibimo

VÝPIS MÍSTNOSTÍ

1.01	HALA	23,98
1.02	OBÝVACÍ POKOJ	24,01
1.03	KUCHYNĚ A JÍDELNA	13,16
		61,14 m²

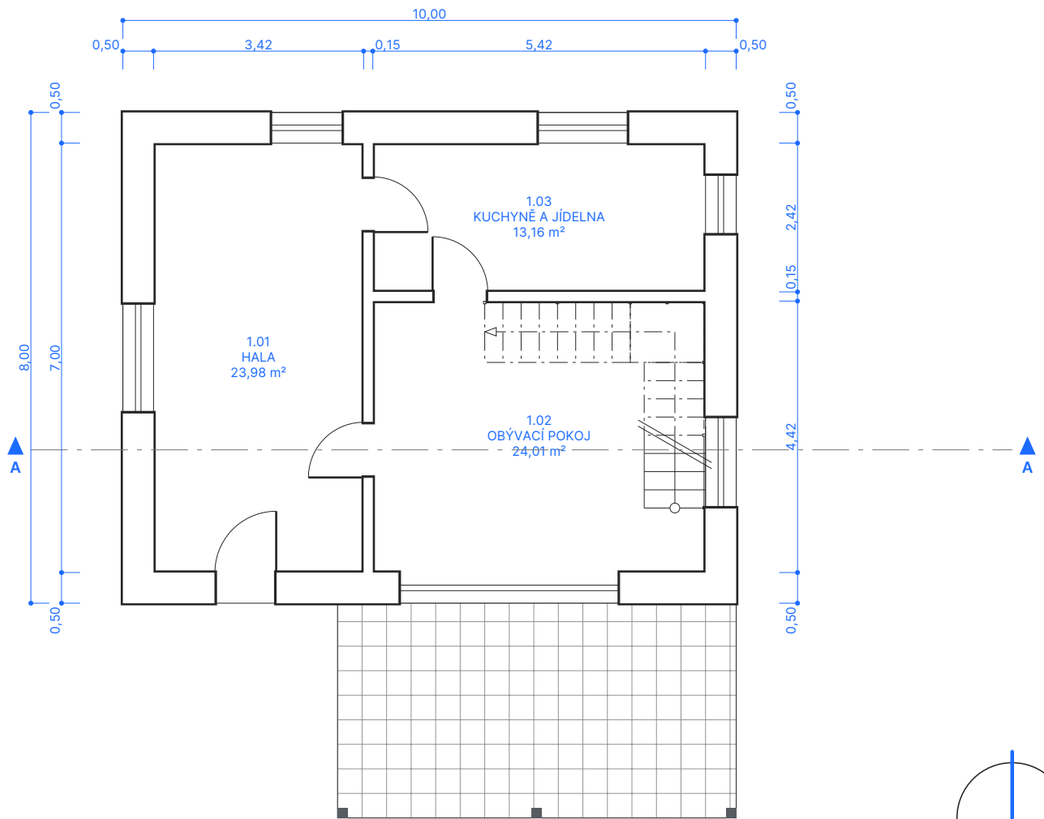


Půdorys 1.NP (1:100)

ArchiBIMO Zdarma - mojedispozice.cz/archibimo


VÝPIS MÍSTNOSTÍ

2.01	LOŽNICE	30,98
2.02	POKOJ A GALERIE	30,98
		61,95 m²

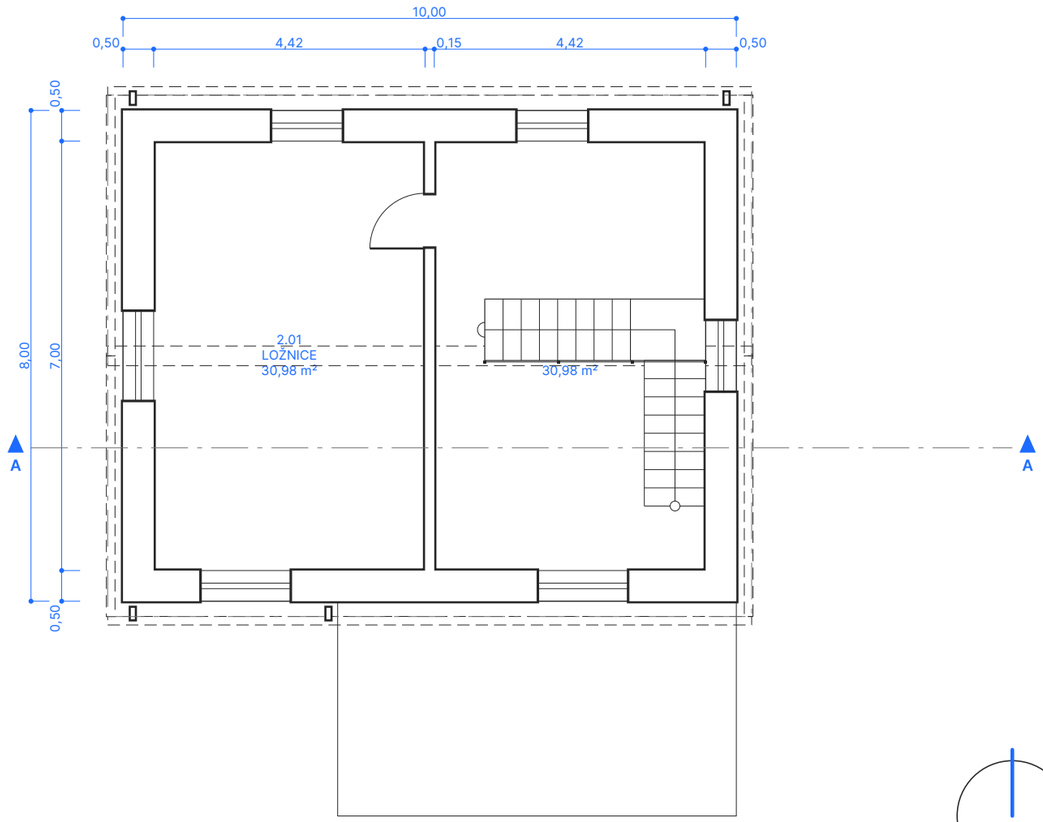

Půdorys 2.NP (1:100)

ArchiBIMO Zdarma - mojedispozice.cz/archibimo

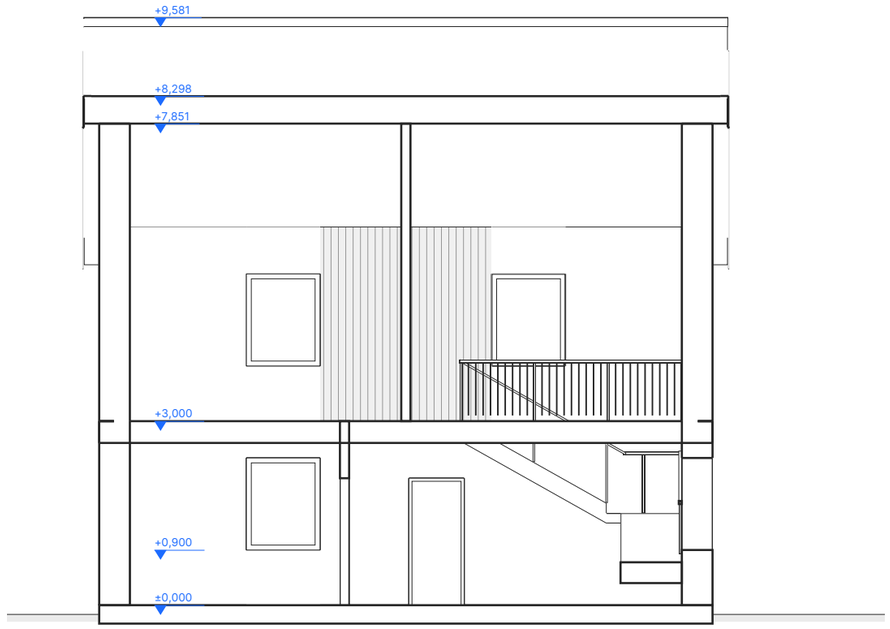


ŘEZ A

ArchiBIMO Zdarma - mojedispozice.cz/archibimo



POHLED JIŽNÍ

ArchiBIMO Zdarma - mojedispozice.cz/archibimo

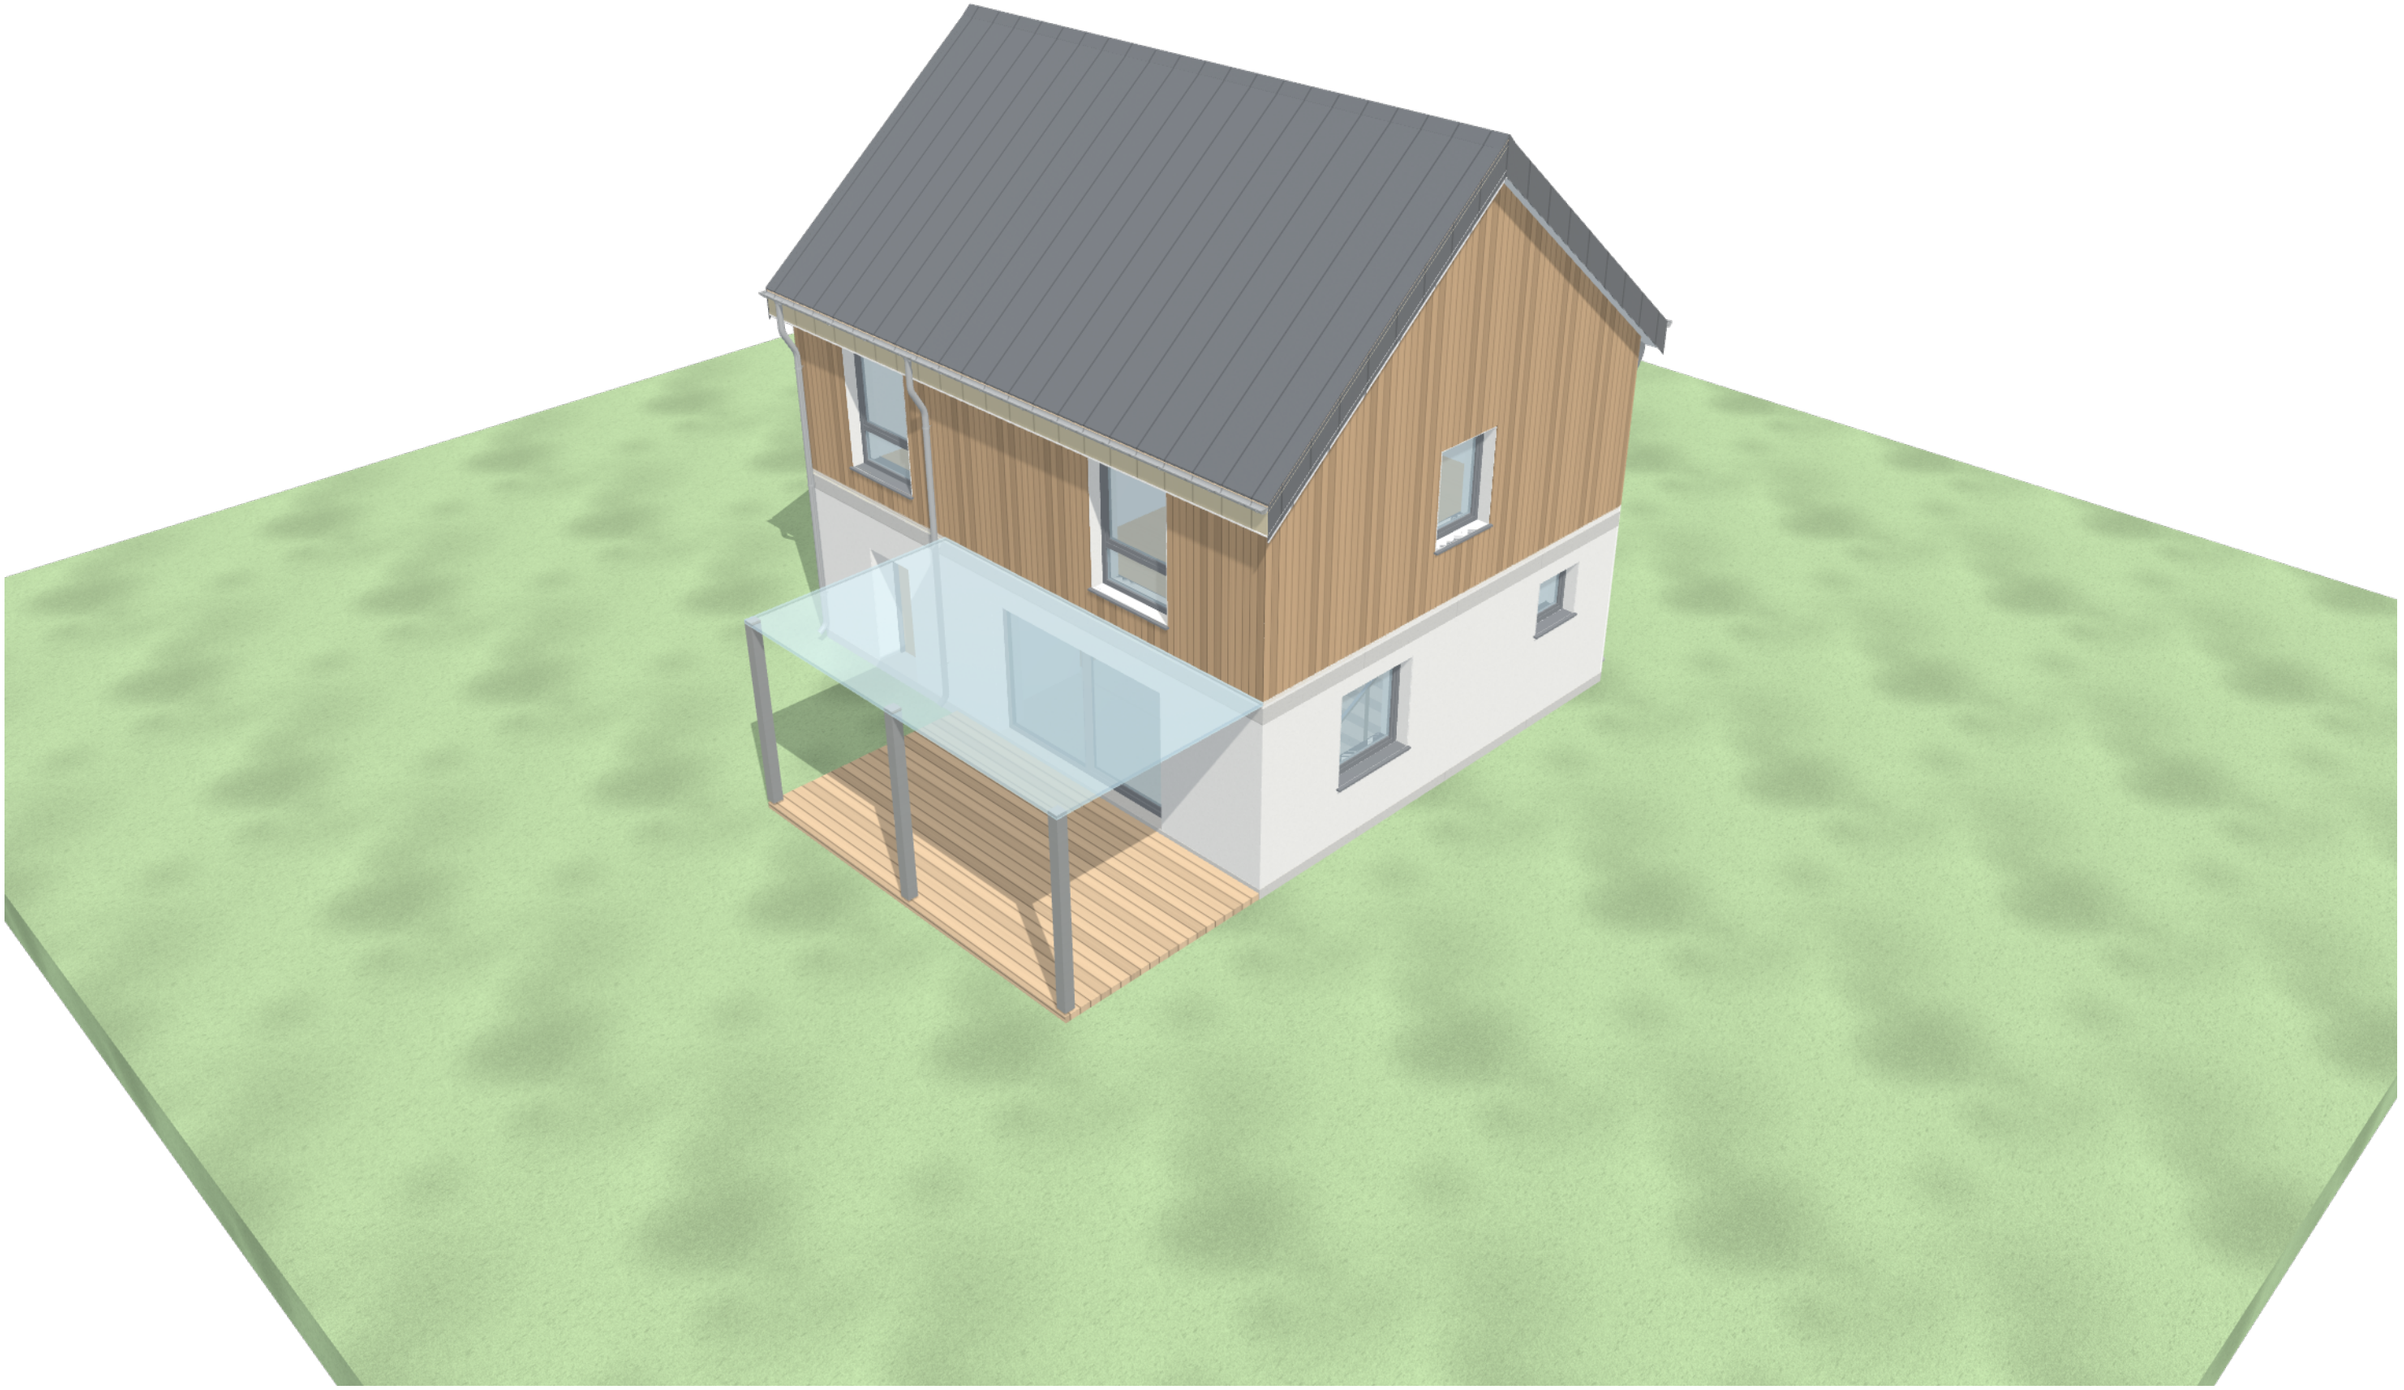

ArchiBIMO Zdarma - mojedispozice.cz/archibimo