RODINNÝ DŮM

DPZ

ArchiBIMO Zdarma - mojedispozice.cz/archibimo

NÁZEV Rodinný dům

STUPEŇ DPZ

MÍSTO STAVBY

STAVEBNÍK

DATUM Listopad 2026

OBSAH DPZ

01	SITUACE
02	PŮDORYS 1.NP
03	PŮDORYS 2.NP
04	ŘEZY
05	POHLED JIŽNÍ
06	3D

PŘEHLED PRACOVNÍCH VERZÍ

V.01 – 14. 11. 2026

ArchiBIMO Zdarma - mojedispozice.cz/archibimo

UKAZATELE STAVBY

ZASTAVĚNÁ PLOCHA (ZP)	80,08 m²
HPP NADZEMNÍ	160,08 m²
UŽITNÁ PLOCHA	123,09 m²
OBESTAVĚNÝ PROSTOR (OP)	653,79 m³

PLOCHY PODLE PROGRAMU	SKUTEČNÁ	POŽADOVANÁ
BYDLENÍ A REKREACE	99,11 m²	–
KOMUNIKAČNÍ PLOCHY	23,98 m²	–


OP podle ČSN 73 4055 zjednodušeně (bez základů, atik, říms a přesahů); ZP podle stavebního zákona; HPP = nadzemní podlaží

ArchiBIMO Zdarma - mojedispozice.cz/archibimo

LEGENDA

NAVRŽENÝ DŮM


NAVRŽENÉ TERASY

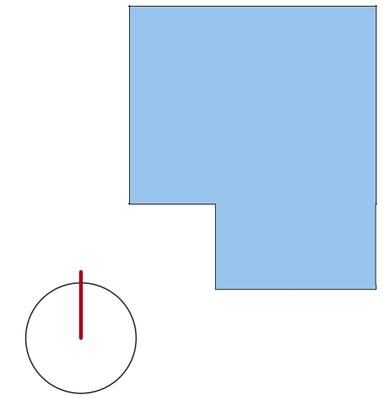

ArchiBIMO Zdarma - mojedispozice.cz/archibimo

VÝPIS MÍSTNOSTÍ

1.01	HALA	23,98
1.02	OBÝVACÍ POKOJ	24,01
1.03	KUCHYNĚ A JÍDELNA	13,16
		61,14 m²

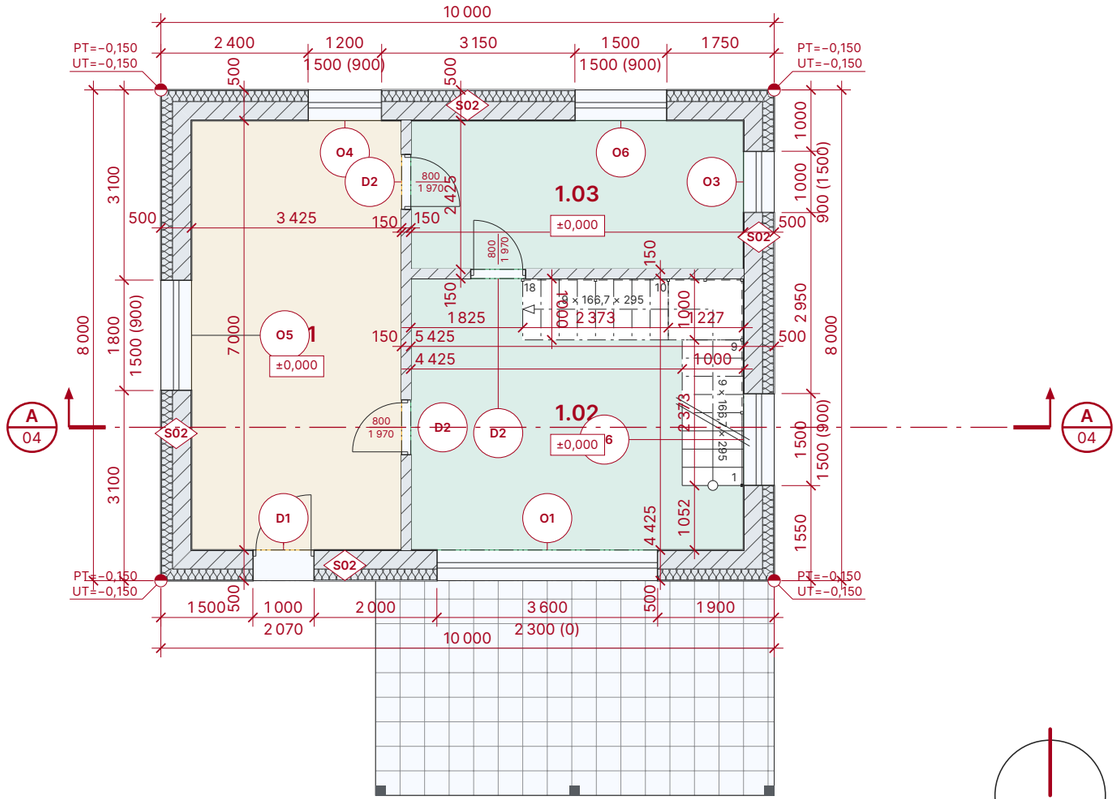


Půdorys 1.NP (1:100)

ArchiBIMO Zdarma - mojedispozice.cz/archibimo

VÝPIS MÍSTNOSTÍ


2.01	LOŽNICE	30,98	ST1
2.02	POKOJ A GALERIE	30,98	ST1

61,95 m²

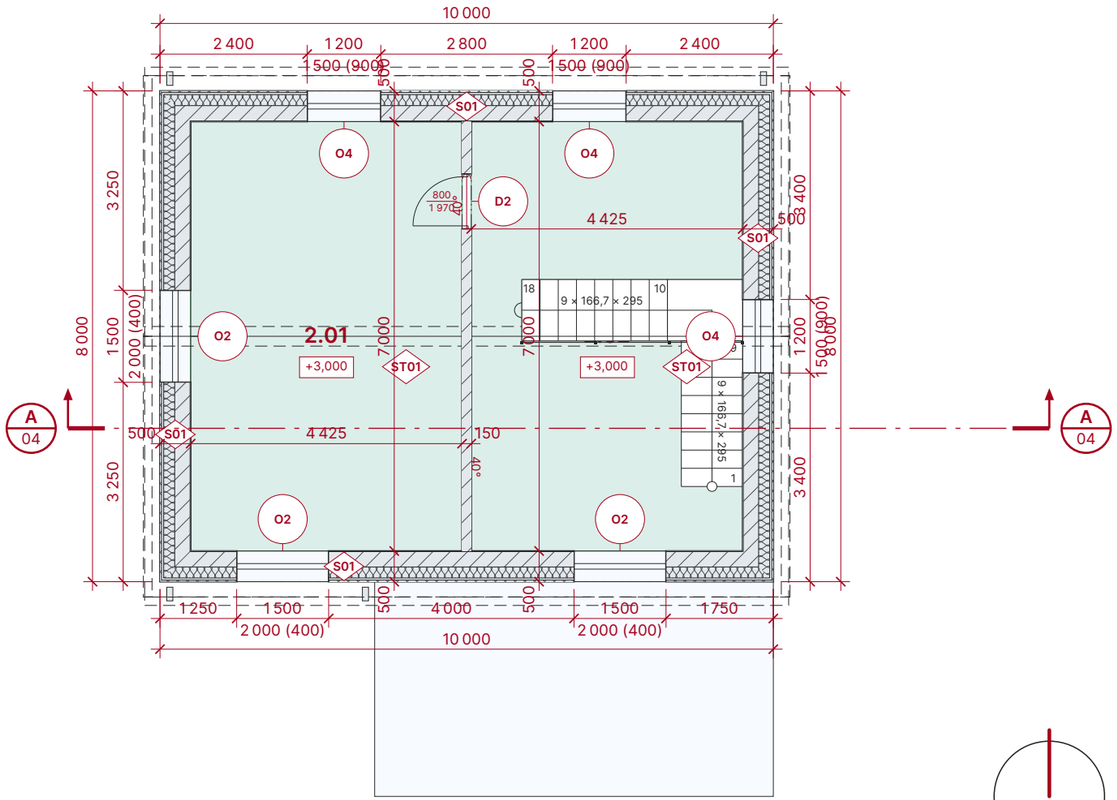

Půdorys 2.NP (1:100)

ArchiBIMO Zdarma - mojedispozice.cz/archibimo

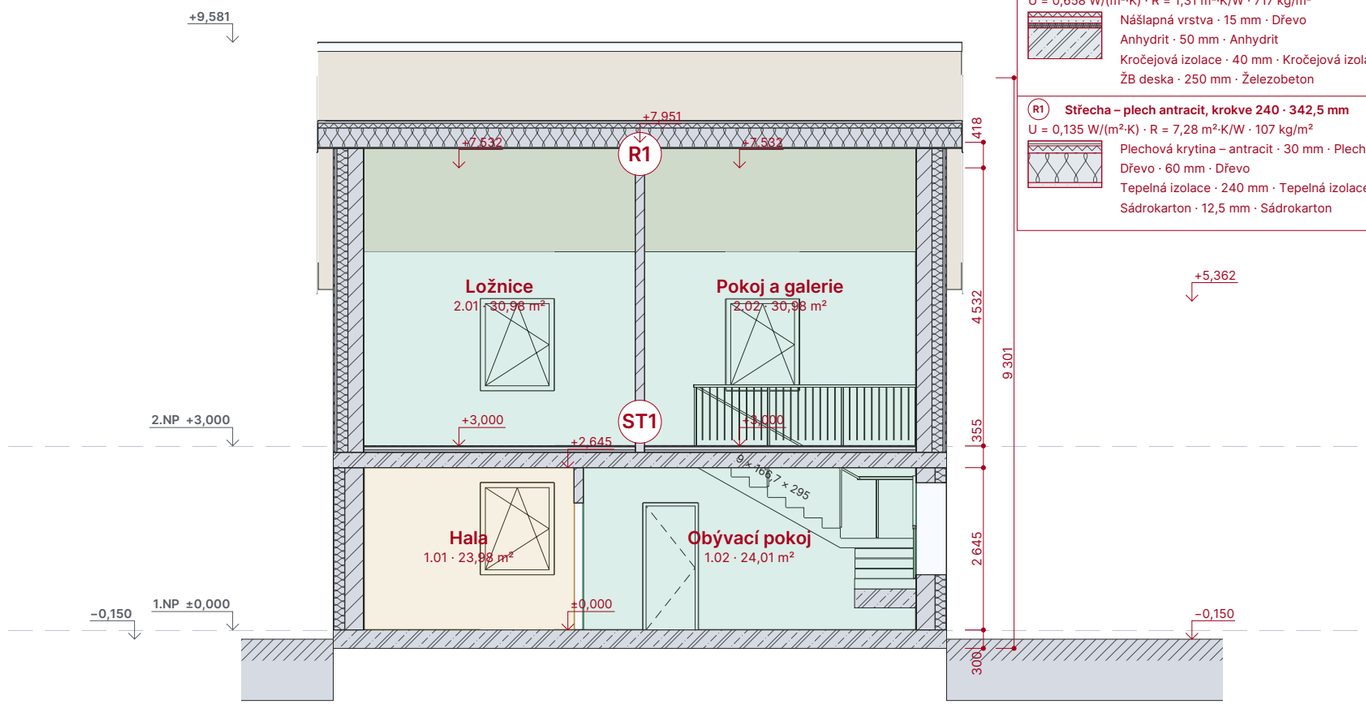

Legenda skladeb – řez A


ST1 **Stropní deska ŽB 250 + podlaha · 355 mm**
U = 0,658 W/(m²·K) · R = 1,31 m²·K/W · 717 kg/m²

Nášlapná vrstva · 15 mm · Dřevo
Anhydrit · 50 mm · Anhydrit
Kročejová izolace · 40 mm · Kročejová izolace
ŽB deska · 250 mm · Železobeton

R1 **Střecha – plech antracit, krokve 240 · 342,5 mm**
U = 0,135 W/(m²·K) · R = 7,28 m²·K/W · 107 kg/m²

Plechová krytina – antracit · 30 mm · Plechová krytina – antracit
Dřevo · 60 mm · Dřevo
Tepelná izolace · 240 mm · Tepelná izolace
Sádrokarton · 12,5 mm · Sádrokarton

ArchiBIMO Zdarma - mojedispozice.cz/archibimo

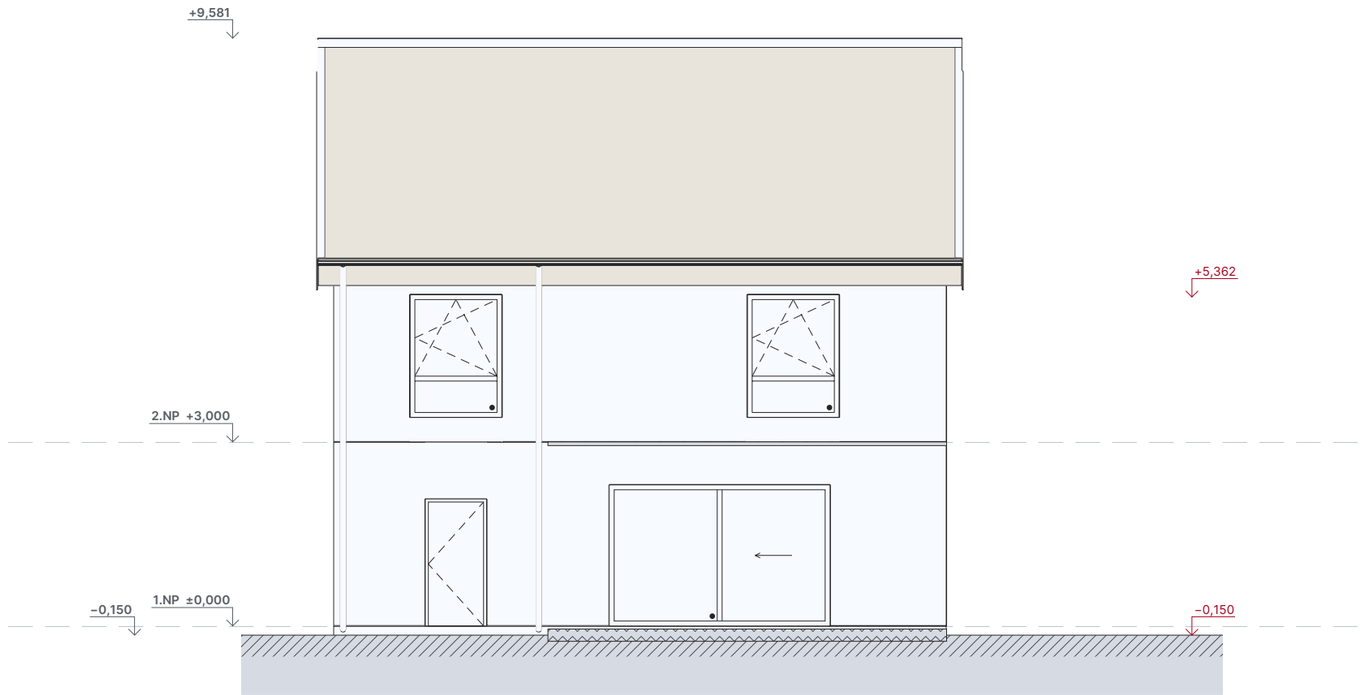


RODINNÝ DŮM | DPZ | LISTOPAD 2026

05
POHLED JIŽNÍ | 1:100

V.01 · 14. 11. 2026

ArchiBIMO Zdarma - mojedispozice.cz/archibimo

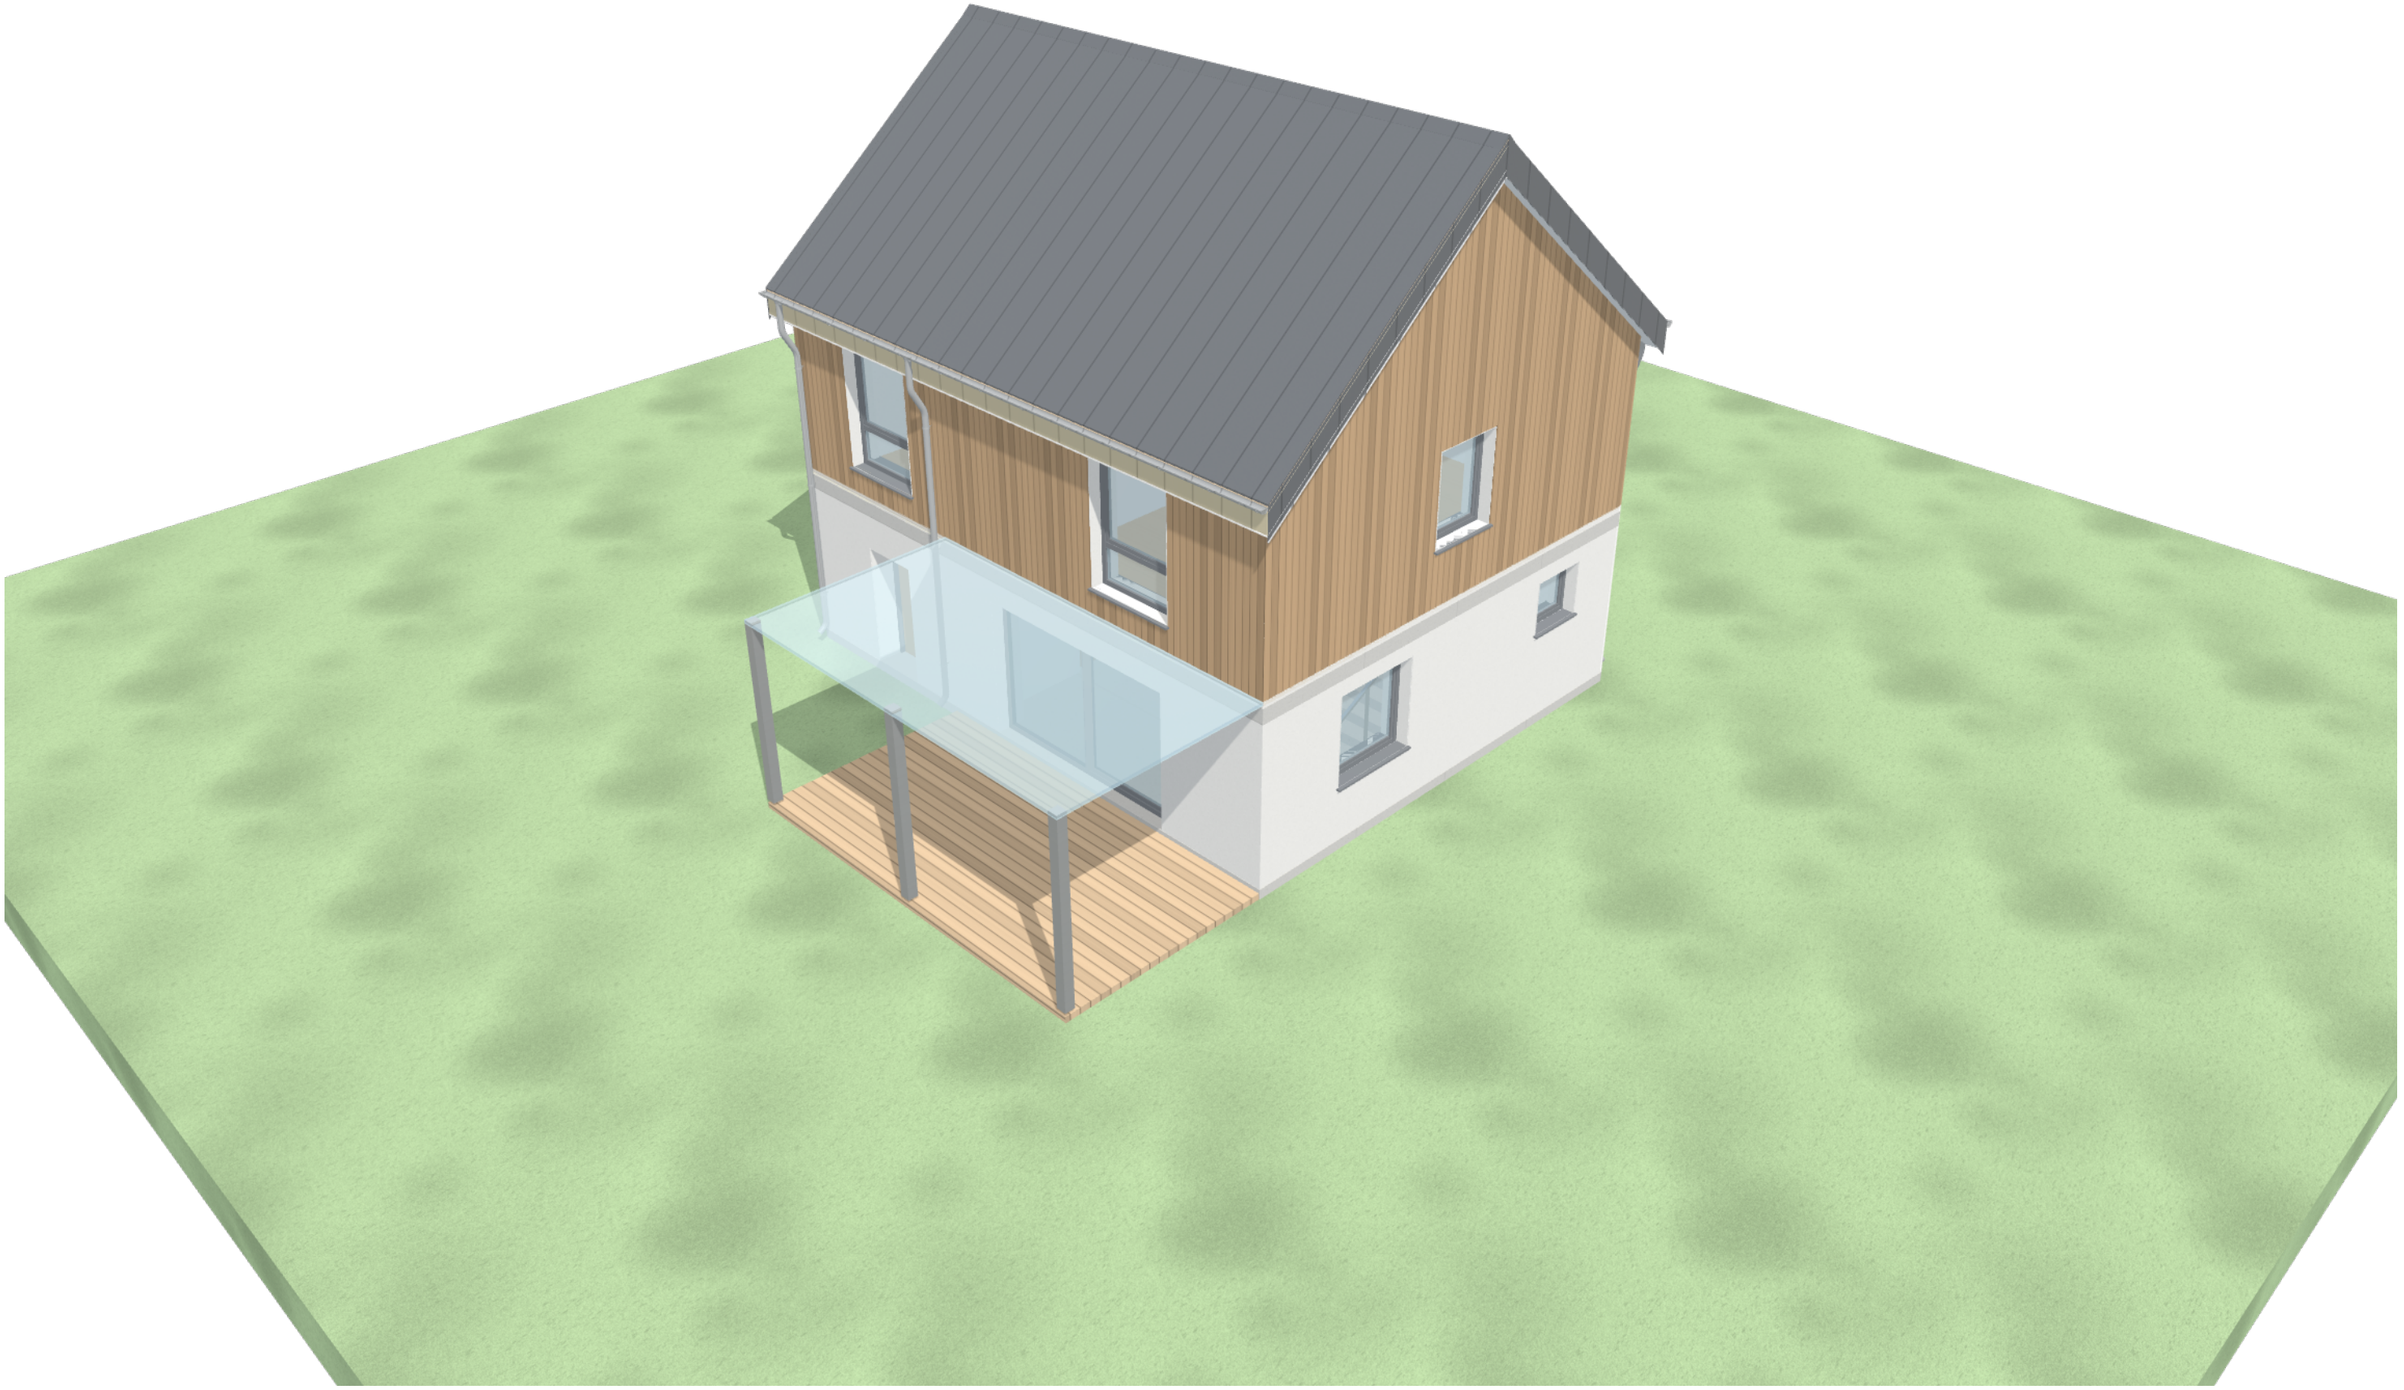

ArchiBIMO Zdarma - mojedispozice.cz/archibimo